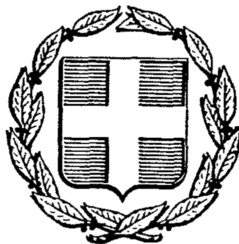



# ΕΦΗΜΕΡΙΣ ΤΗΣ ΚΥΒΕΡΝΗΣΕΩΣ
## ΤΗΣ ΕΛΛΗΝΙΚΗΣ ΔΗΜΟΚΡΑΤΙΑΣ

| ΑΘΗΝΑ 18 ΜΑΡΤΙΟΥ 1986 | ΤΕΥΧΟΣ ΤΕΤΑΡΤΟ | ΑΡΙΘΜΟΣ 196 |
|---|---|---|


## ΠΕΡΙΕΧΟΜΕΝΑ

## ΑΠΑΛΛΟΤΡΙΩΣΕΙΣ

### ΑΠΟΦΑΣΕΙΣ



## ΑΠΑΛΛΟΤΡΙΩΣΕΙΣ

### ΑΠΟΦΑΣΕΙΣ

Αριθ. 85 (1)

Καθορισμός των ορίων του αιγιαλού και δημιουργία ζώνης στη θέση «Ζαρίτσα» Λεωνιδίου.

Ο ΝΟΜΑΡΧΗΣ ΑΡΚΑΔΙΑΣ

Έχοντας υπόψη:

1. Τις διατάξεις των άρθρων 1 μέχρι και 7 του ΑΝ. 2344/1940 «περί αιγιαλού και παραλίας» όπως τροποποιήθηκαν και συμπληρώθηκαν με τις διατάξεις:

α) Του άρθρου 13 του Ν. 1078/1980 και β) του άθρου 23 του Ν. 1337/1983.

2. Τις διατάξεις της παρ. 9 του άρθρου 1 του κεφαλαίου Β' Ο.208/181/26.4.1982 (ΦΕΚ 214/26.4.1881 Τεύχος Β') κοινής απόφασης των Υπουργών Προεδρίας Κυβερνήσεως και Οικονομικών «Αναμόρφωση Συλλογικών Οργάνων Γνωμοδοτικής και Αποφασιστικής αρμοδιότητας του Υπουργείου Οικονομικών».

3. Την από 4.7.1984 έκθεση της επιτροπής καθορισμού των ορίων του αιγιαλού και παραλίας και θέσεων αμμοληψίας, που καθόρισε τα όρια του αιγιαλού και της παραλίας στην περιοχή «Ζαρίτσα» Λεωνιδίου και το από 12.4.1983 με κλίμαξ 1:500 τοπογραφικό διάγραμμα του τοπογράφου μηχανικού Ε. Κόκκα που θεωρήθηκε από την Τεχνική Δ/νση του Υπουργείου Οικονομικών και συνοδεύει την έκθεση της προαναφερομένης επιτροπής.

4. Τη σύμφωνη γνώμη του Γενικού Επιτελείου Ναυτικού που διατυπώθηκε στο Αριθ. Φ. 187.2/578/85 έγγραφό του.

5. Τις διατάξεις του άρθρου 1 της παρ. 1 του Ν. 3200/1955 (ΦΕΚ 97/Α/1955) «περί διοικητικής αποκεντρώσεως» σε συνδιασμό με τις διατάξεις του από 28.6.1985 Β.Δ/τος «περί εξαιρέσεως από τις κατά το άρθρο 1 παρ. 1 του Νόμου 3200/1955 αρμοδιότητος των Νομαρχών, αντικειμένων τινών αρμοδιότητος του Υπουργού Οικονομικών» του Β.Δ. 704/1970 και του άρθρου 1 παρ. 5 του Π.Δ. 71/25.2.1984, σχετικά με τη μεταβίβαση αρμοδιοτήτων του Υπουργού Οικονομικών στους Νομάρχες και στις περιφερειακές αρχές διανομαρχιακού επιπέδου, αποφασίζουμε:

1. Επικυρώνουμε την από 4.7.1984 έκθεση της επιτροπής καθορισμού των ορίων του αιγιαλού και παραλίας και θέσεων αμμοληψίας καθώς και το από 12.4.1983 τοπογραφικό διάγραμμα, που συνοδεύει, το οποίο συντάχθηκε από τον Τοπογράφο Μηχανικό Ε. Κόκκα με κλίμακα 1:500 και θεωρήθηκε από την τεχνική Δ/νση του Υπουργείου Οικονομικών, επί του οποίου η πιο πάνω επιτροπή με κόκκινη γραμμή καθόρισε τα όρια του Αιγιαλού στη θέση «Ζαρίτσα» Λεωνιδίου και με κίτρινη γραμμή τα όρια της παραλίας στην ίδια θέση.

2. Η παρούσα απόφαση μαζί με την έκθεση και το διάγραμμα που προαναφέραμε, να δημοσιευθούν στην Εφημερίδα της Κυβερνήσεως σύμφωνα με τις διατάξεις του άρθρου 13 του Νόμου 1078/1983.

Τρίπολη, 10 Ιανουαρίου 1986

Ο Νομάρχης
ΓΡΗΓ. ΝΙΩΤΗΣ

---

ΕΚΘΕΣΗ ΕΠΙΤΡΟΠΗΣ
ΚΑΘΟΡΙΣΜΟΥ ΤΩΝ ΟΡΙΩΝ ΤΟΥ ΑΙΓΙΑΛΟΥ
ΑΡΘΡ. 74 ΠΔ 636/77.

Για τον καθορισμό του αιγιαλού στη θέση Ζαρίτσα της Επαρχίας Κυνουρίας του Νομού Αρκαδίας.

Λεωνίδιο 4.7.1984 οι υπογεγραμμένοι:

1. Γεώργιος Μαστοράκης, Οικ. Έφορος Λεωνιδίου Πρόεδρος.

2. Γεώργιος Κοκοσιούλης, αναπληρωτής του Δ/ντού ΤΥ Μέλος.

3. Σωτήριος Δεμάγκος, Λιμενάρχης Λ. Ναυπλίου Μέλος, αποτελούντες την επιτροπή καθορισμού των ορίων του αιγιαλού σύμφωνα με το άρθρ. 71 του Π.Δ 636/77 και της υπ' αριθ. 7341/27.4.82 αποφάσεως Νομάρχου (παρ. 1 άρθρο 63 του Π.Δ. 636/77 συγκληθείσα επιτροπή δια της 1098/22.6.1984 εντολής του προέδρου αυτής μεταβήκαμε στην αναφερομένη περιοχή την 4.7.1984.
Λαβόντες υπόψη.

1. Τη σχετική αίτηση δια της οποίας ζητείται ο καθορισμός των ορίων του αιγιαλού στην ανωτέρω περιοχή.

2. Το από του Ε. Κόκκα Τοπ. Μηχανικού της Δ/νσης Τεχν. Υπηρεσιών του Υπουργείου Οικονομικών συνταχθέν και θεωρημένο από την ιδία Δ/νση την 12.4.1983 τοπογραφικό και υψομετρικό διάγραμμα σε δύο (2) πινακίδες σε κλίμακα 1:500 σύμφωνα με το άρθρο 20 του Ν.719/77.

3. Τις διατάξεις του Α.Ν. 2311/40 όπως τροποποιήθηκε.

4. Την εκ της επιτόπιας μετάβασης σχηματισθείσα αντίληψη περί του πλάτους της βρεχομένης ζώνης της ξηράς και λοιπών συναφών στοιχείων, αποφασίζει:

1. Καθορίζει επί του ως άνω τοπογραφικού διαγράμματος.


α. Την οριογραμμή του αιγιαλού με κόκκινη συνεχή πολυγωνική γραμμή 1.2.....27 της οποίας οι κορυφές αξασφαλίζονται από σταθερά σημεία.

Ότι καθορίζεται ζώνη παραλίας επειδή δεν εξυπηρετούνται οι σκοποί του άρθρου 7 παρ. 1 του ΑΝ 2344/40.

γ. Την οριογραμμή της παραλίας με συνεχή κίτρινη πολυγωνική γραμμή 1΄,2΄......12΄ της οποίας οι κορυφές εξασφαλίζονται από την οριογραμμή του αιγιαλού.

Ο Πρόεδρος
ΓΕΩΡΓΙΟΣ ΜΑΣΤΟΡΑΚΗΣ

Τα Μέλη
ΓΕΩΡΓΙΟΣ ΚΟΚΟΣΙΟΥΛΗΣ
ΣΩΤΗΡΙΟΣ ΔΕΜΑΓΚΟΣ

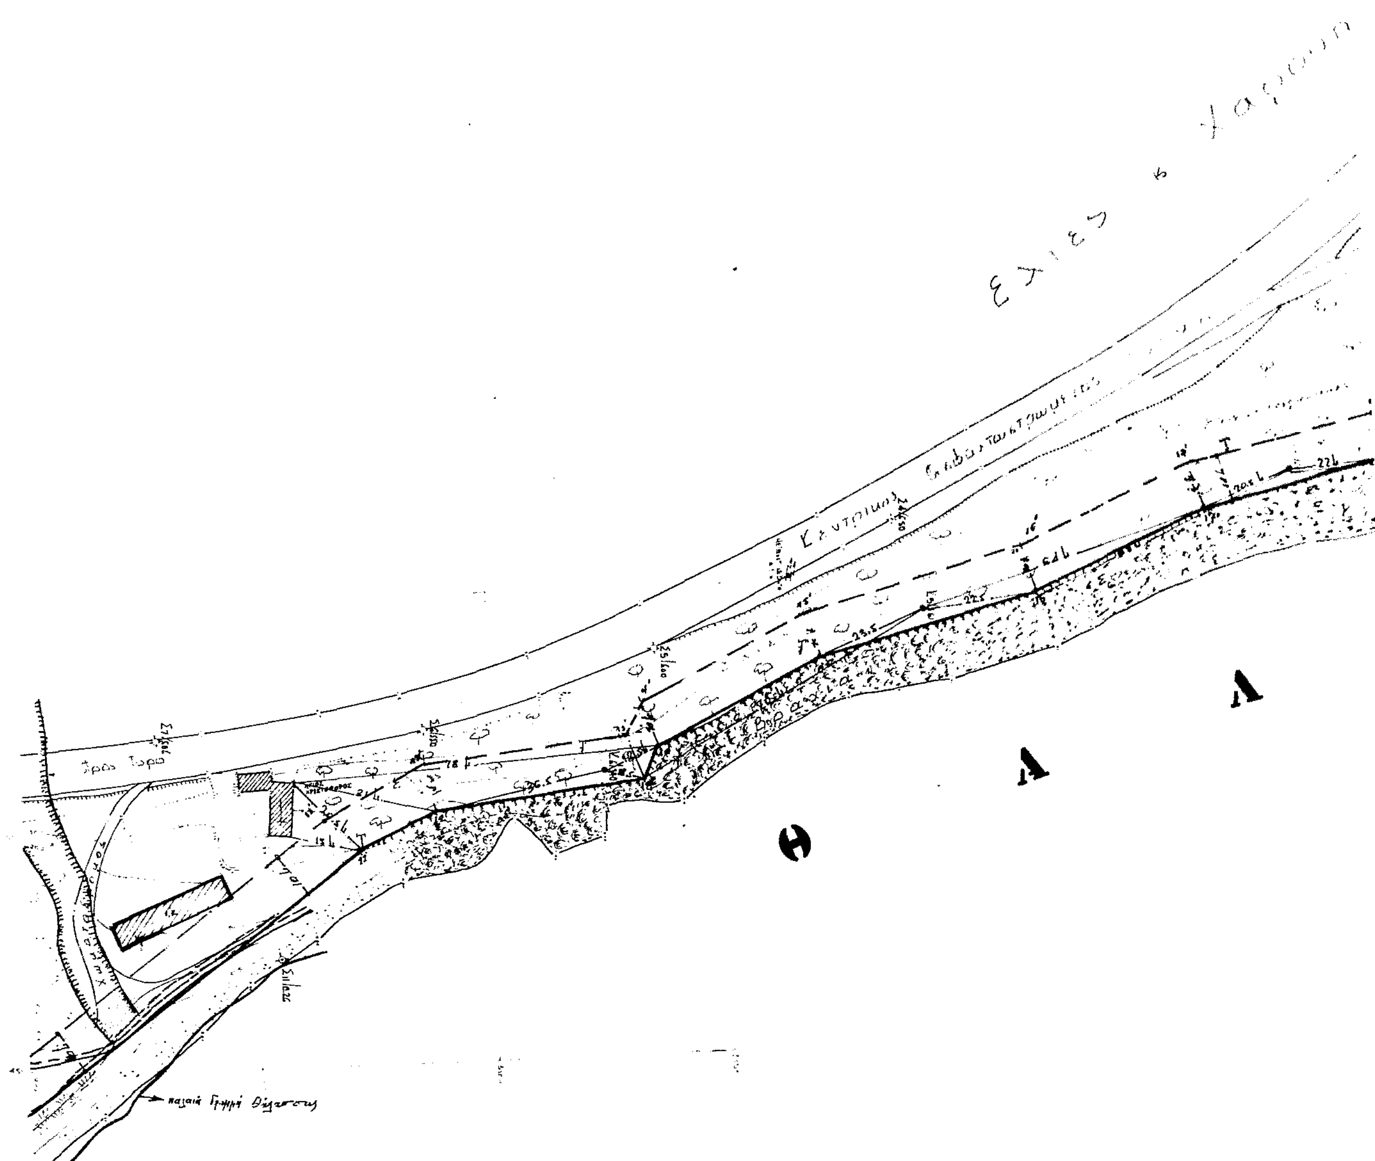

ΒΟΥΝΟ

Ω

Προς Άστρος

Α Σ Σ Α

26' 27' 25 26 27

| | X | Ψ |
|---|---|---|
| 1 | [illegible] 661.00 | + 3.441.00 |
| 2 | [illegible] 619.10 | + 3.3[illegible] 60 |
| 3 | [illegible] 585.70 | + 3.336.50 |
| 4 | [illegible] 567.50 | + 3.273.40 |
| 5 | [illegible] 542.50 | + 3.193.50 |
| 6 | [illegible] 5[illegible].00 | + 3.[illegible] |


ΥΠΟΜΝΗΜΑ ΕΠΙΤΡΟΠΗΣ

1. Το παρόν τοπογραφικό διάγραμμα συνοδεύει την από 4/7/84 έκθεση της επιτροπής καθορισμού των ορίων του αιγιαλού (άρθρ. ΠΔ του ΠΔ. 636/ππ)
2. ——— (κόκκινη) 1,1,2 ........ 27 οριογραμμή αιγιαλού
   (μαύρη) 1,1,2 ........ 27' οριογραμμή παραλίας
3. Οι κορυφές των οριογραμμών εξασφαλίζονται όπως φαίνεται στο διάγραμμα με αποστάσεις από σταθερά σημεία.—

Λεωνίδιο 1-7-1984

Ο ΠΡΟΕΔΡΟΣ — ΤΑ ΜΕΛΗ

(Υπογραφές)

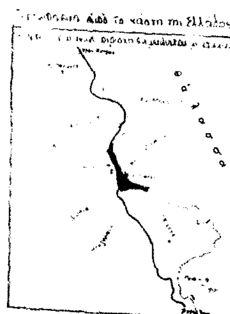


ΥΠΟΥΡΓΕΙΟ ΟΙΚΟΝΟΜΙΚΩΝ
ΔΙΕΥΘΥΝΣΗ ΤΕΧΝΙΚΩΝ ΥΠΗΡΕΣΙΩΝ
ΤΜΗΜΑ Α

## ΤΟΠΟΓΡΑΦΙΚΟ ΔΙΑΓΡΑΜΜΑ
ΓΙΑ ΑΙΓΙΑΛΟ & ΠΑΡΑΛΙΑ


σύνολο φύλλων 2
αρ. φύλλου 1

ΝΟΜΟΣ ΑΡΚΑΔΙΑΣ
ΘΕΣΗ ΖΑΡΙΤΣΑ
ΑΡΜΟΔ. ΟΙΚ. ΕΦΟΡΙΑ ΛΕΩΝΙΔΙΟΥ
ΑΡΙΘ. Δ/ΓΗΣ ΥΠ. ΟΙΚΟΝΟΜΙΚΩΝ Δ 2874/831/394/3-6-1982
ΑΡΙΘ ΠΡΩΤΟΚΟΛΛΟΥ

| ΚΛΙΜΑΞ | ΘΕΩΡΗΣΗ | | ΣΥΝΤΑΞΗ ΜΕΛΕΤΗΣ | | ΣΧΕΔΙΑΣΗ |
|---|---|---|---|---|---|
| | Ο ΔΙΕΥΘΥΝΤΗΣ | Ο ΠΡΟΙΣΤΑΜΕΝΟΣ | | | |
| 1:500 | | | | | |
| ΗΜΕΡΟΜΗΝΙΑ 12-4-83 | Γ. ΚΟΚΚΑΣ πολ. μηχ. με 2° | Γ. ΞΗΡΟΓΙΑΝΝΗΣ τοπ. μηχ. με 2° | Ε. ΚΟΚΚΑΣ τοπ. μηχαν. | Ι. ΑΣΗΜΑΚΟΠΟΥΛΟΣ εργοδηγός | Π. [illegible] σχεδιαστής |

Υπόμνημα


1. Το παρόν διάγραμμα συντάχθηκε κατόπιν της υπ' αριθ. Δ 2874/831/394/3-6-82 [illegible] Υπουργείου Οικονομικών
2. Η εργασία υπαίθρου έγινε κατά το μήνα Αύγουστο του 1982
3. [illegible] μέση στάθμη της θάλασσας κατά την περίοδο της αποτύπωσης
4. Κατά μήκος της παραλίας [illegible] εξάρτησης [illegible] αιγιαλού και παραλίας [illegible] διατομής [illegible]
5. Οι συντεταγμένες του [illegible] είναι του κρατικού δικτύου της Γ.Υ.Σ. [illegible] χάρτου 1:50.000 με κέντρο φύλλου φ=37°15' & λ= [illegible]°45'
6. Στο του διαγράμματος έχουν εφαρμοσθεί του από 12 Ιουνίου 1914 τοπογραφικού διαγράμματος του μηχ. Π. [illegible] (πράσινο χρώμα)

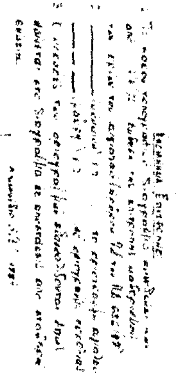



ΥΠΟΥΡΓΕΙΟ ΟΙΚΟΝΟΜΙΚΩΝ

ΤΟΠΟΓΡΑΦΙΚΟ ΔΙΑΓΡΑΜΜΑ

ΓΙΑ ΑΙΓΙΑΛΟ & ΠΑΡΑΛΙΑ

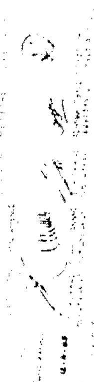

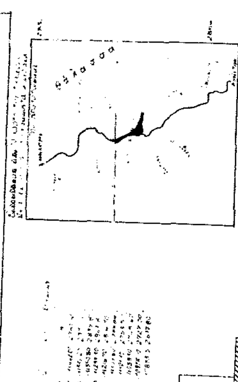

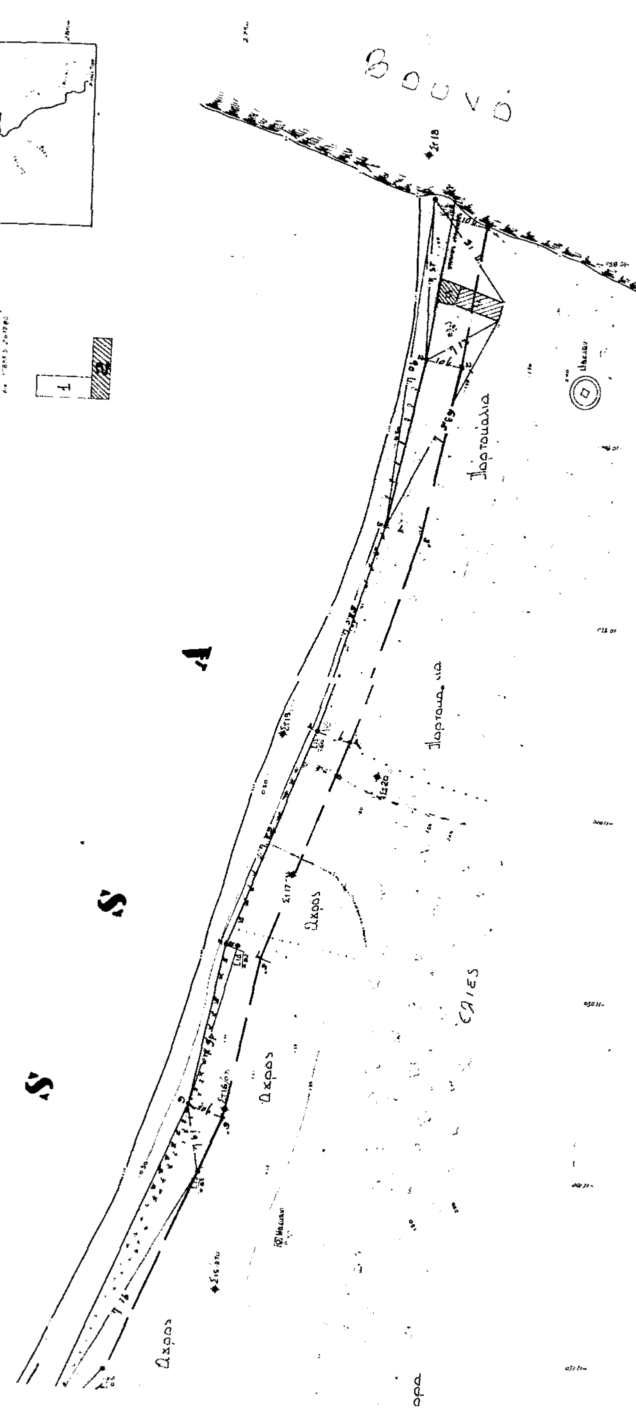

Αριθ. 99 (2)

Κήρυξη αναδασωτέας έκτασης ενός στρέμ. και 462 τ.μ. (1,462) στρεμμάτων στη θέση «Κτήρι» της Κοινότητας Κούμανι του Νομού Ηλείας.

Ο ΝΟΜΑΡΧΗΣ ΗΛΕΙΑΣ

Έχοντας υπόψη:

1. Τις διατάξεις για διοικητική αποκέντρωση και την 5651/85 απόφασή μας «περί παροχής εξουσιοδοτήσεως στους πρ/νους των Υπηρ. υπογράφειν εντολή μας, αποφάσεις κλπ.».

2. Τις διατάξεις του άρθρου 117 παρ. 3 του Συντάγματος της χώρας.

3. Τις διατάξεις του Ν. 998/79 «περί προστασίας των Δασών κλπ.» και ειδικότερα:

α) Του άρθρου 41 παρ. 1 β) Του άρθρου 38 παρ. 1.

4. Τις διαταγές του Υπουργείου Γεωργίας α) 160417/1180/6.7.80 β) 18247/3049/24.9.80 γ) 141823/24.2.83.

5. Την 584/16.1.86 πρόταση του Δασαρχείου Πύργου για την κήρυξη της δασεκτάσεως που αναφέρεται στο θέμα ως αναδασωτέας διότι η δασική βλάστηση που την κάλυπτε καταστράφηκε με εκχέρσωση από τον Χαρ. Κ. Αλεξανδρόπουλο κάτοικο Κούμανι και επιβάλλεται η εκ νέου δάσωσή της, αποφασίζουμε:

Κηρύσσουμε αναδασωτέα, με σκοπό την επαναδημιουργία με φυσική αναγέννηση της δασικής βλάστησης, που καταστράφηκε με εκχέρσωση από τον Χαρ. Κ. Αλεξανδρόπουλο κάτοικο Κούμανι, την δημόσια Δασική έκταση, εμβαδού ενός στρέμ. και 462 τμ. (1,462) στρεμμάτων που βρίσκεται στη θέση «Κτήρι» της Κοινότητας Κούμανι.

Προσδιορίζεται από τα στοιχεία Α, Β, Γ, Δ, Ε, Ζ, Η, Α και έχει όρια:

Ανατολικά: Με αγρό Δημ. Παπαγιάννη και αγρό Χαρ. Κ. Αλεξανδρόπουλου.

Δυτικά: Με δημόσιο Δρυοδάσος.

Βόρεια: Με αγρό Χαρ. Κ. Αλεξανδρόπουλου και Δημ. Δρυοδάσους.

Νότια: Με Δημ. Δρυοδάσος.

Όπως φαίνεται στο συνημμένο διάγραμμα που αποτελεί αναπόσπαστο μέρος της απόφασης αυτής.

Η απόφαση αυτή να δημοσιευθεί στην Εφημερίδα της Κυβερνήσεως και να κοινοποιηθεί με αποδεικτικό στον Χαρ. Κ. Αλεξανδρόπουλο κάτοικο Κούμανι.

Πύργος, 20 Ιανουαρίου 1986

Με Εντολή Νομάρχη
Ο Δ/ντής Δασών
ΚΡΥΩΝΙΔΗΣ ΠΑΣΧΑΛΗΣ

ΑΠΟΣΠΑΣΜΑ ΧΑΡΤΟΥ

Περιοχής Κοινότητος Κούμανι Νομού Ηλείας στο οποίο φαίνεται η έκταση που εκχερσώθηκε στη Δ.Θ. «Κτήρι»
Κλίμακα 1:20.000

ΥΠΟΜΝΗΜΑ
■ : εκχερσωθείσα έκταση

ΤΟΠΟΓΡΑΦΙΚΟ ΔΙΑΓΡΑΜΜΑ

Της παραπάνω δασικής εκτάσεως. Εμβ. 1,462 στρέμ.
Κλίμακα 1:1000

Δημόσιο Δρυοδάσος
Αγρός Χαρ. Κων. Αλεξανδρόπουλου
Δημόσιο Δρυοδάσος
Δασικός δρόμος
Αγρός Δημ. Παπαγιάννη

Πύργος 16-1-86
Ο Συντάξας Δασολόγος
Ιω. Στεφόπουλος
Δασολόγος με 7°β

Πύργος 16-1-86
Ο Δασάρχης
Παρ. Φραγκιαδούλη
Δασολόγος με 7°β

Πύργος 20-1-86
Ε.Ν.
Ο Δ/ντής Δασών
Πασχ. Κρυωνίδης
Δασολόγος με 3°β

Αριθ. 100 (3)

Κήρυξη αναδασωτέας έκτασης δέκα στρέμ. και 62 τ.μ. (10,062) στρεμμάτων στη θέση Λάκκα - Ανδρωνιώτη της Κοινότητας Κούμανι του Νόμου Ηλείας.

Ο ΝΟΜΑΡΧΗΣ ΗΛΕΙΑΣ

Έχοντας υπόψη:

1. Τις διατάξεις για διοικητική αποκέντρωση και την 5651/85 απόφασή μας «περί παροχής εξουσιοδοτήσεως στους πρ/νους των Υπηρ. υπογράφειν εντολή μας, αποφάσεις κλπ.».

2. Τις διατάξεις του άρθρου 117 παρ. 3 του Συντάγματος της χώρας.

3. Τις διατάξεις του Ν. 998/79 «περί προστασίας των Δασών κλπ.» και ειδικότερα:

α) Του άρθρου 41 παρ. 1 β) Του άρθρου 38 παρ. 1.

4. Τις διαταγές του Υπουργείου Γεωργίας α) 160417/1180/6.7.80 β) 18247/3049/24.9.80 γ) 141823/24.2.83.

5. Την 583/16.1.86 πρόταση του Δασαρχείου Πύργου για την κήρυξη της δασεκτάσεως που αναφέρεται στο θέμα ως αναδασωτέας διότι η δασική βλάστηση που την κάλυπτε καταστράφηκε με εκχέρσωση από τον Αλέξ. Αλχ. Παπαγιάννη κάτοικο Κούμανι και επιβάλλεται η εκ νέου δάσωσή της, αποφασίζουμε:

Κηρύσσουμε αναδασωτέα, με σκοπό την επαναδημιουργία με φυσική αναγέννηση της δασικής βλάστησης, που καταστράφηκε με εκχέρσωση από τον Αλέξιο Αλχ. Παπαγιάννη κάτοικο Κούμανι, την δημόσια Δασική έκταση, εμβαδού δέκα στρέμ. και 62 τμ. (10,062) στρεμμάτων που βρίσκεται στη θέση «Λάκκα Ανδρωνιώτη» της Κοινότητας Κούμανι.

Προσδιορίζεται από τα στοιχεία Α, Β, Γ, Δ, Ε, Ζ, Η, Θ, Ι, Κ, Λ, Μ, Ν, Ξ, Ο, Π, Ρ, Α και έχει όρια:

Ανατολικά: Με Δημ. δρυοδάσος και αγρό Αλεξ. Αλχ. Παπαγιάννη.

Δυτικά: Με δημόσιο δρυοδάσος.

Βόρεια: Με δημόσιο δρυόδασος.

Νότια: Με δημ. Δρυοδάσος και αγρό Αλεξ. Αλχ. Παπαγιάννη.

Όπως φαίνεται στο συνημμένο διάγραμμα που αποτελεί αναπόσπαστο μέρος της απόφασης αυτής.

Η απόφαση αυτή να δημοσιευθεί στην Εφημερίδα της Κυβερνήσεως και να κοινοποιηθεί με αποδεικτικό στον Χαρ. Κ. Αλεξανδρόπουλο κάτοικο Κούμανι.


Πύργος, 20 Ιανουαρίου 1986

Με Εντολή Νομάρχη
Ο Δ/ντής Δασών
ΚΡΥΩΝΙΔΗΣ ΠΑΣΧΑΛΗΣ

ΑΠΟΣΠΑΣΜΑ ΧΑΡΤΟΥ

Περιοχής Κοινότητος Κούμανι Νομού Ηλείας στο οποίο φαίνεται η έκταση που εκχερσώθηκε στη Θ. "Λάκκα - Ανδρωνιώτη".

Κλίμακα: 1:20.000

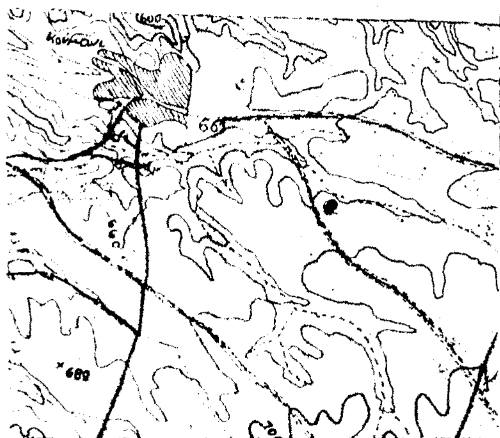


ΤΟΠΟΓΡΑΦΙΚΟ ΔΙΑΓΡΑΜΜΑ

Της παραπάνω δασικής εκτάσεως. Εμβ: 10,062 στρεμ.

Κλίμακα 1:1000




Πύργος 20-1-86
Ο Συντάξας Δασολόγος

Πύργος 16-1-86
Ο Δασάρχης α.α.
Γεωρ. Θεμιστοκλίδης
Δασολόγος με 3ο β

Πύργος 20-1-86
Ο Δ/ντής Δασών
Πασχ. Κρυωνίδης
Δασολόγος με 3ο β